
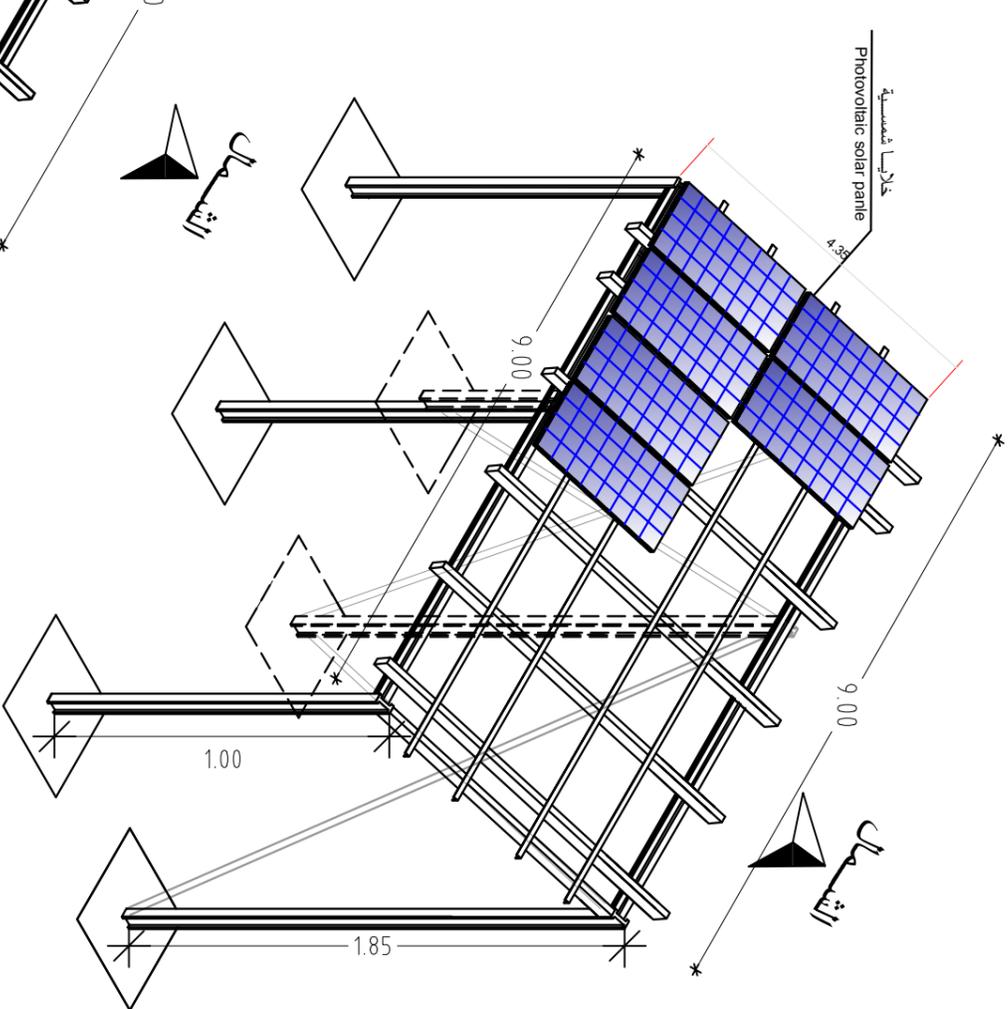
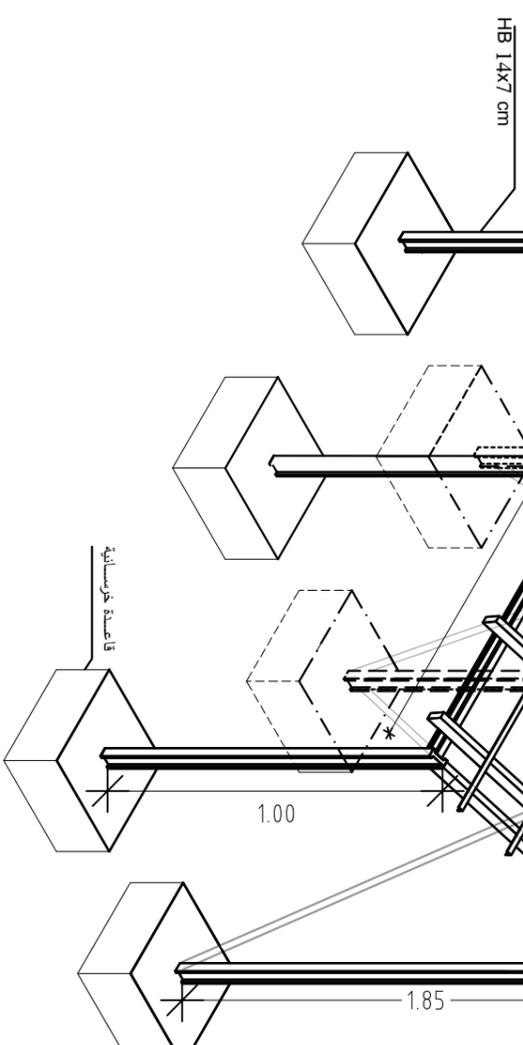


			
منظمة اکتد العالمية فرع نمر <b>ACTED International Organization, Dhamar Branch</b> Project Code: 15DYK			
تاهيل مشروع مياه افق توريد وتركيب وتشغيل منظومة ضخ مياه متكاملة تعمل بالطاقة الشمسية والكهربائية لبئر افق مع توسعة شبكة المياه بطول 4400 متر وإعادة تأهيل غرفة المضخ Rehabilitation of AFAQ Water Project. Supply, installation and operation of an integrated water pumping system works by solar and electrical power for AFAQ Well + Extension the Water Network of 4400m along and rehabilitation the pumping room			
مخطط توضيحي لنظام الضخ بالطاقة الشمسية Solar powered pumping system			
الموقع: افق SUB-DISTRICT: SEFL-JAHRAN		المنطقة: سفلى جهران District: JAHRAN	
الموقع: افق NO: 1		التاريخ: 2022	
مقياس رسم 1:100 			

# Drawing and designing by Eng. Wadua Abdulhadi # by Eng. fares Atsnaqadi #

# وصله ارتباط شلمان

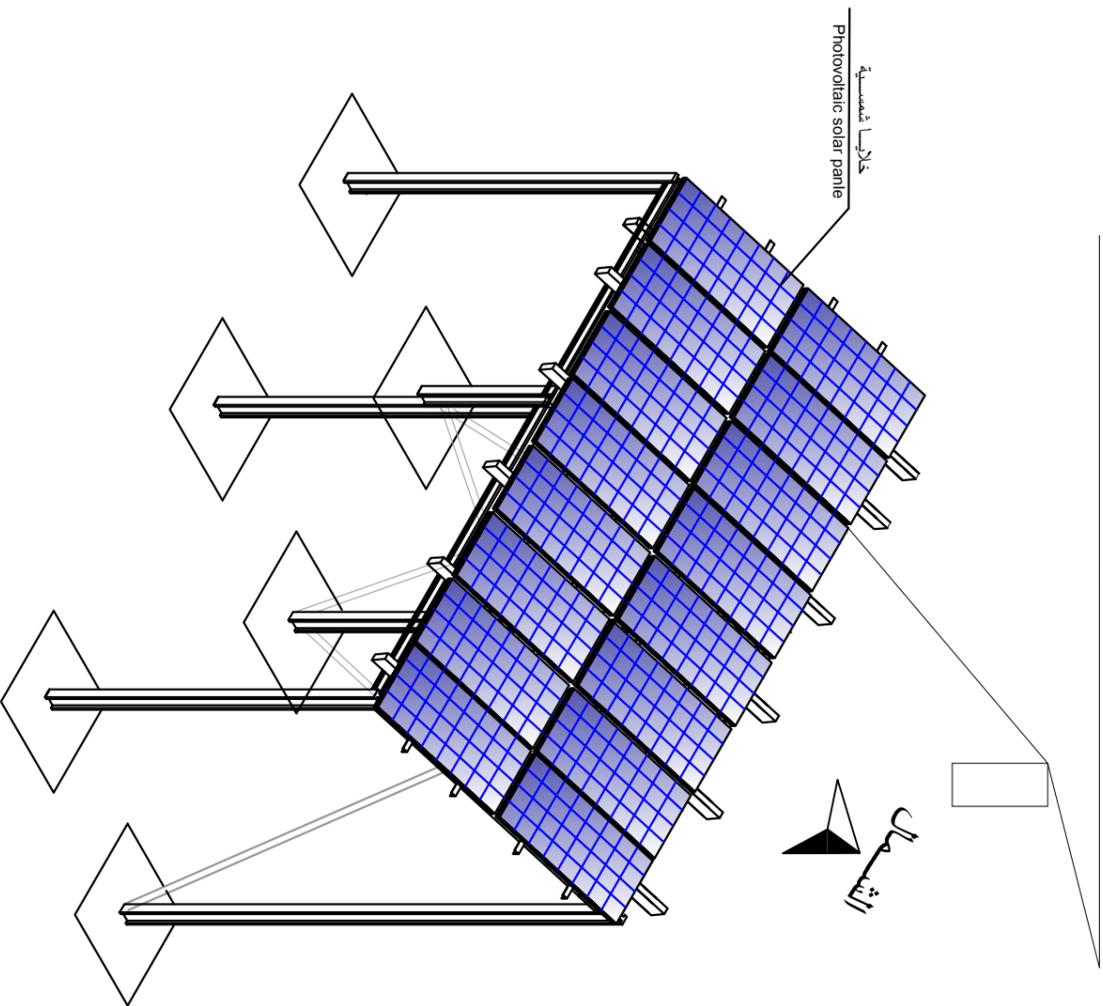

# Drawing and designing by Eng. Wadca Abdulkhalim # by Eng. fares Alsharafi #



منظمة ائتد العالمية فرع نمر  
**ACTED International Organization, Dhamar Branch**  
 Project Code: 15DYK




تأهيل مشروع مياه أفق  
 توريد وتركيب وتشغيل منظومة مياه متكاملة تعمل بالطاقة الشمسية والكهربائية لخدمة توسعة شبكة المياه بطول 4400 متر وإعادة تأهيل غرفة الضخ  
**Rehabilitation of AFAQ Water Project.**  
 Supply, installation and operation of an integrated water pumping system works by solar and electrical power for AFAQ Well + Extension the Water Network of 4400m along and rehabilitation the pumping room

تفاصيل القاعدة  
 Detail of the base

الموقع: الأفق  
 SUB-DISTRICT: SEFL-JAHRAN  
 District: JAHRAN

مقياس رسم 1:100  
 التاريخ: 2022  
 NO:2



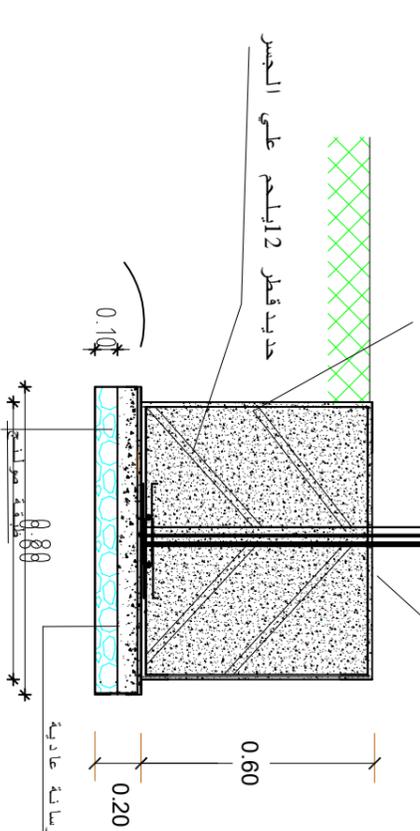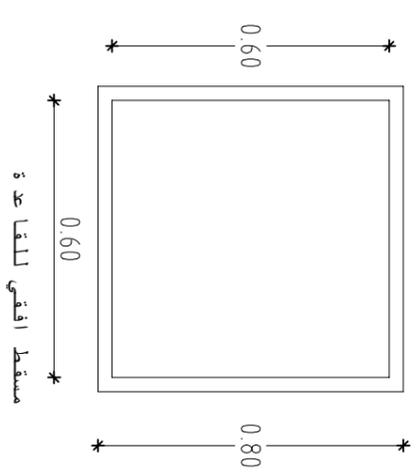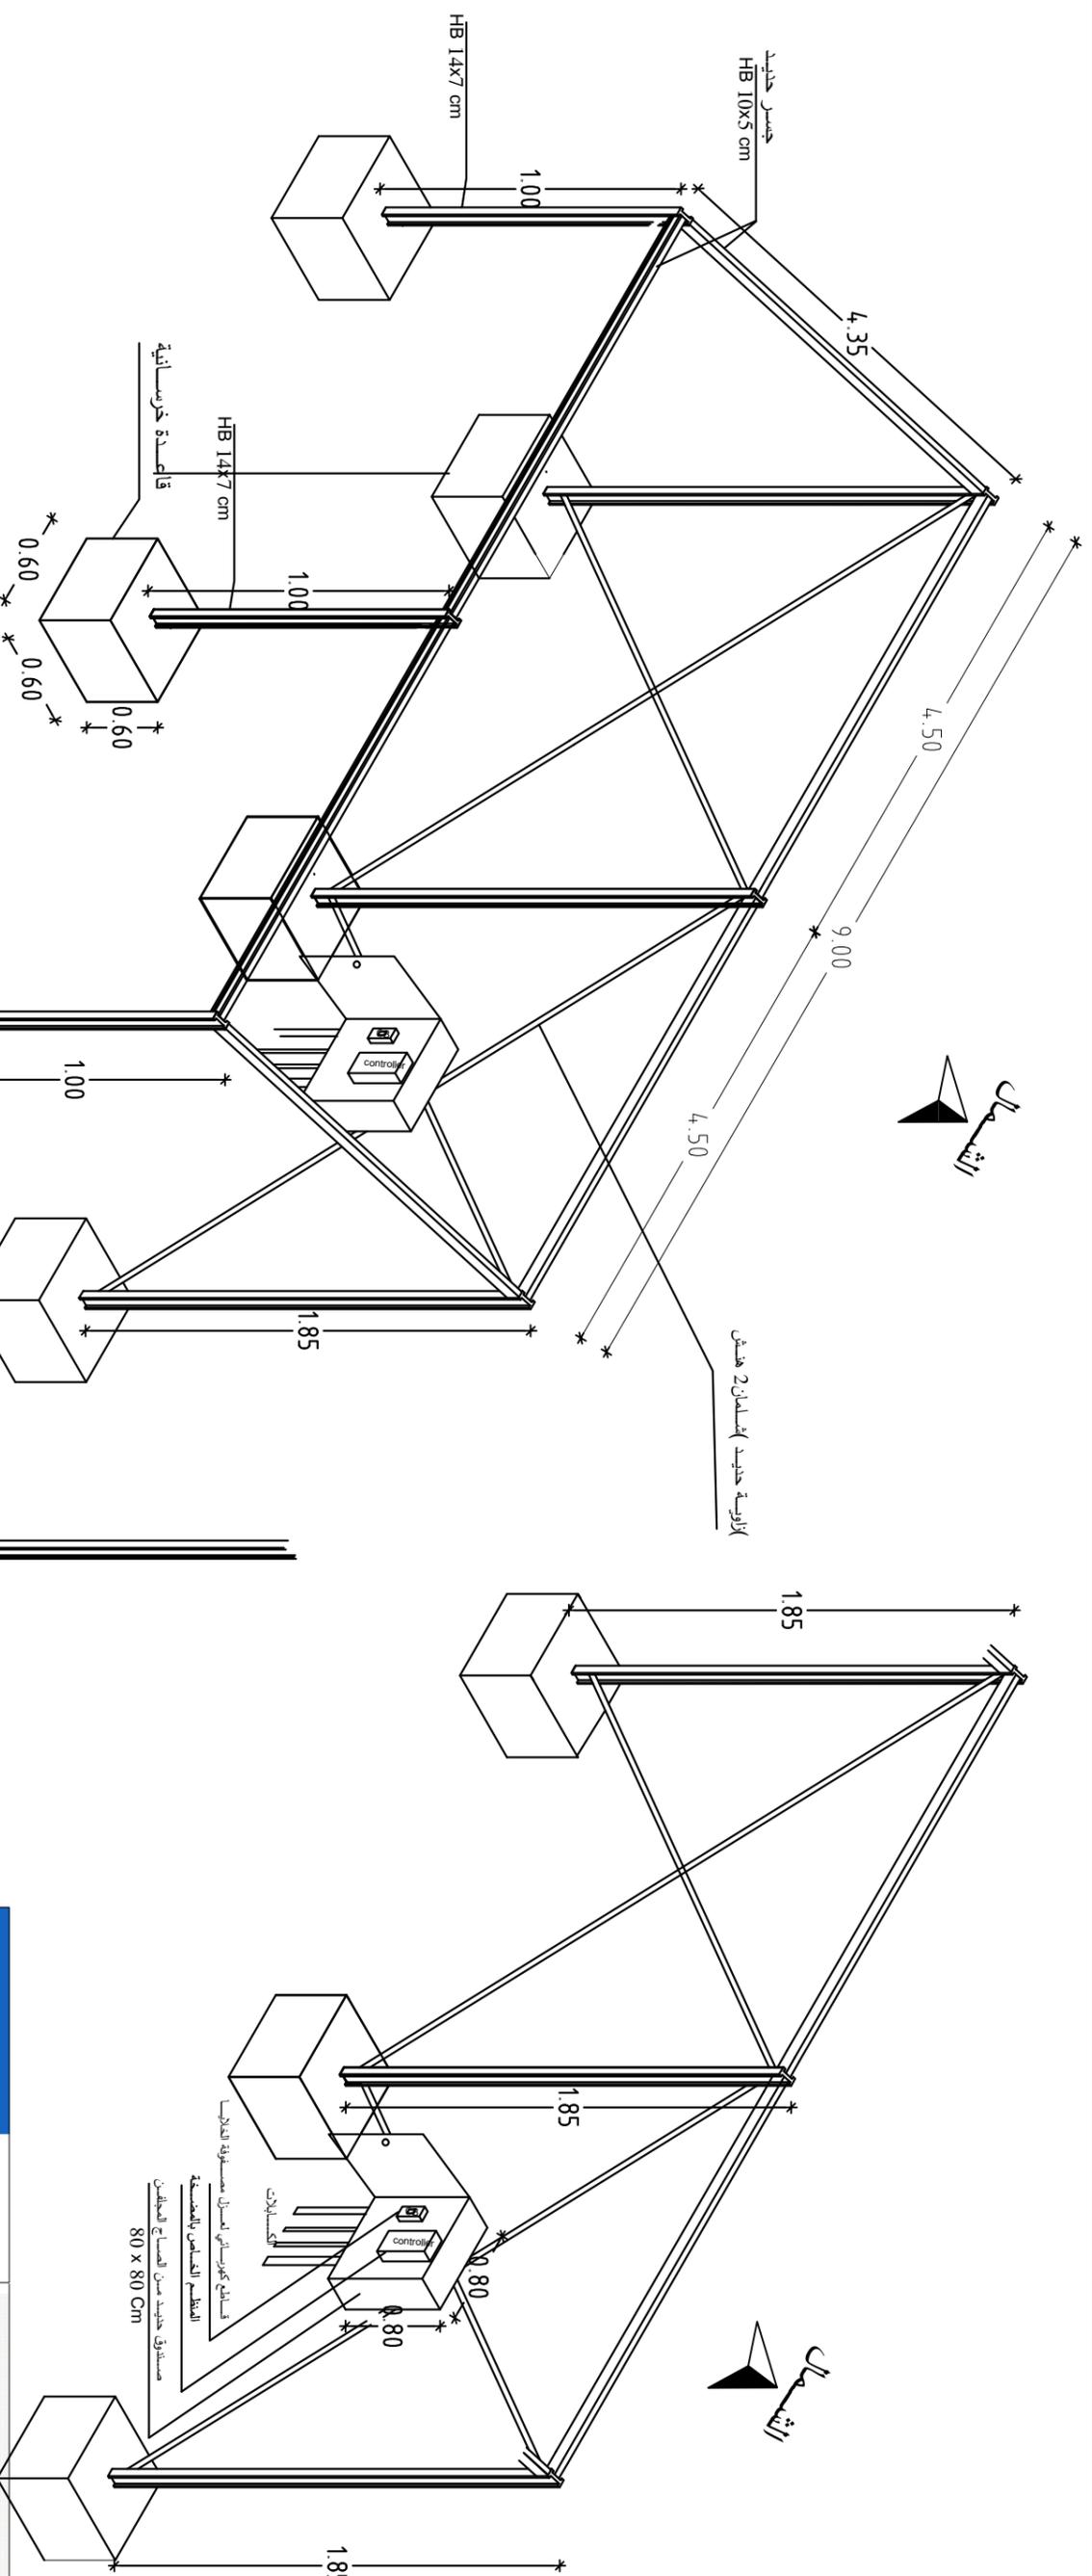

منظمة اکتد العالمية فرع نمر  
**ACTED International Organization, Dhamar Branch**  
 Project Code:15DYK

تأهیل مشروع مياه افق  
 توريد وتركيب وتشغيل منظومة ضخ مياه متكاملة تعمل بالطاقة الشمسية  
 والكهربائية لـ 4400 متر وإعادة تأهیل  
 غرفة الضخ



Rehabilitation of AFAQ Water Project.  
 Supply, installation and operation of an integrated water pumping  
 system works by solar and electrical power for AFAQ Well + Extension  
 the Water Network of 4400m along and rehabilitation the pumping  
 room

تفصيلات القاعدة  
 Detail of the base

الموقع: افق المديرية: جهران  
 Site: AFAQ SUB-DISTRICT: SEFL-JAHRAN District: JAHRAN

مقياس رسم 1:100 التاريخ: 2022 NO:3

# Drawing and designing by Eng. Wadwa Abdulkhalim # by Eng. fares Alsuaadi #

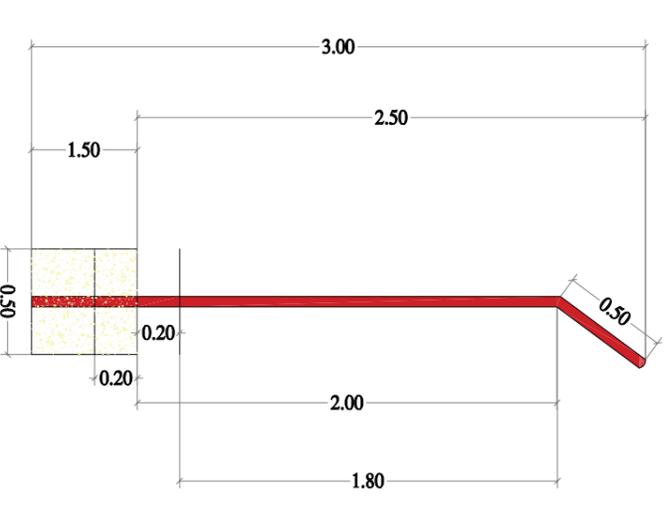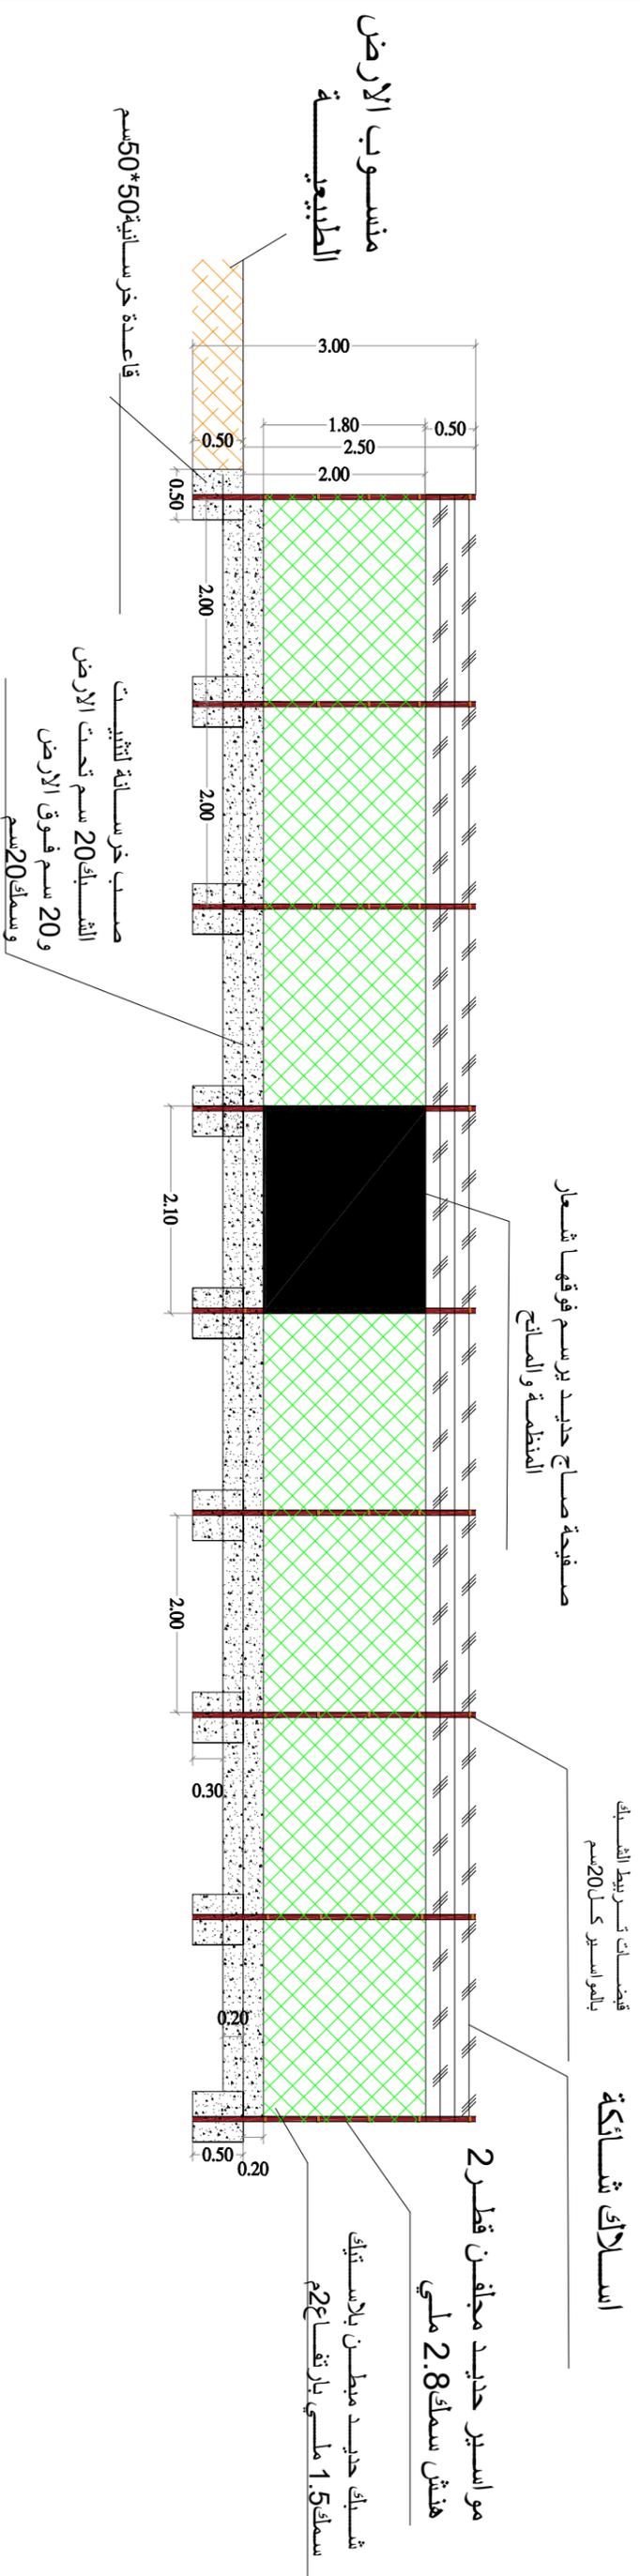

			
<b>منظمة اکتد العالمية فرع نمر</b> <b>ACTED International Organization, Dhamar Branch</b> Project Code: 15DYK			
تاهيل مشروع مياه افق توريد وتركيب وتشغيل منظومة ضخ مياه متكاملة تعمل بالطاقة الشمسية والكهربائية لخدمة توسعة شبكة المياه بطول 4400 متر وإعادة تأهيل غرفة الضخ Rehabilitation of AFAQ Water Project. Supply, installation and operation of an integrated water pumping system works by solar and electrical power for AFAQ Well + Extension the Water Network of 4400m along and rehabilitation the pumping room			
التفاصيل لسياج حول الالواح			
الموقع: افق SUB-DISTRICT: SEFL-JAHRAN District: JAHRAN		المديرية: جهران Site: AFAQ	
التاريخ: 2022		مقياس رسم: 1:100	
NO:4			