


# Drawing and designing by Eng. Wadwa Abdulkhalim # by Eng. fares Atsnaqadi #





			
منظمة اکتد العالمية فرع نمر <b>ACTED International Organization, Dhamar Branch</b> Project Code: 15DYK			
تأهيل مشروع مياه رصايبه توريد وتركيب وتشغيل منظومة ضخ مياه متكاملة تعمل بالطاقة الشمسية والكهربائية للبئر رقم 6 مع توسعة شبكة المياه وإنشاء غرفة ضخ 4*4متر <b>Rehabilitation of Rwsaba Water Project</b> Supply, installation and operation of an integrated water pumping system by solar and electrical power for Well # 6, and Extension the distribution Water Network + Establishing a pumping room 4*4m مخطط توضيحي لنظام الضخ بالطاقة الشمسية Solar powered pumping system			
المديرية: جهران Site: RWSABA		الموقع: رصايبه العزلة: رصايبه SUB-DISTRICT: RWSABA District: JAHRAN	
NO: 1		التاريخ: 2022	

# وصله ارتباط شلمان

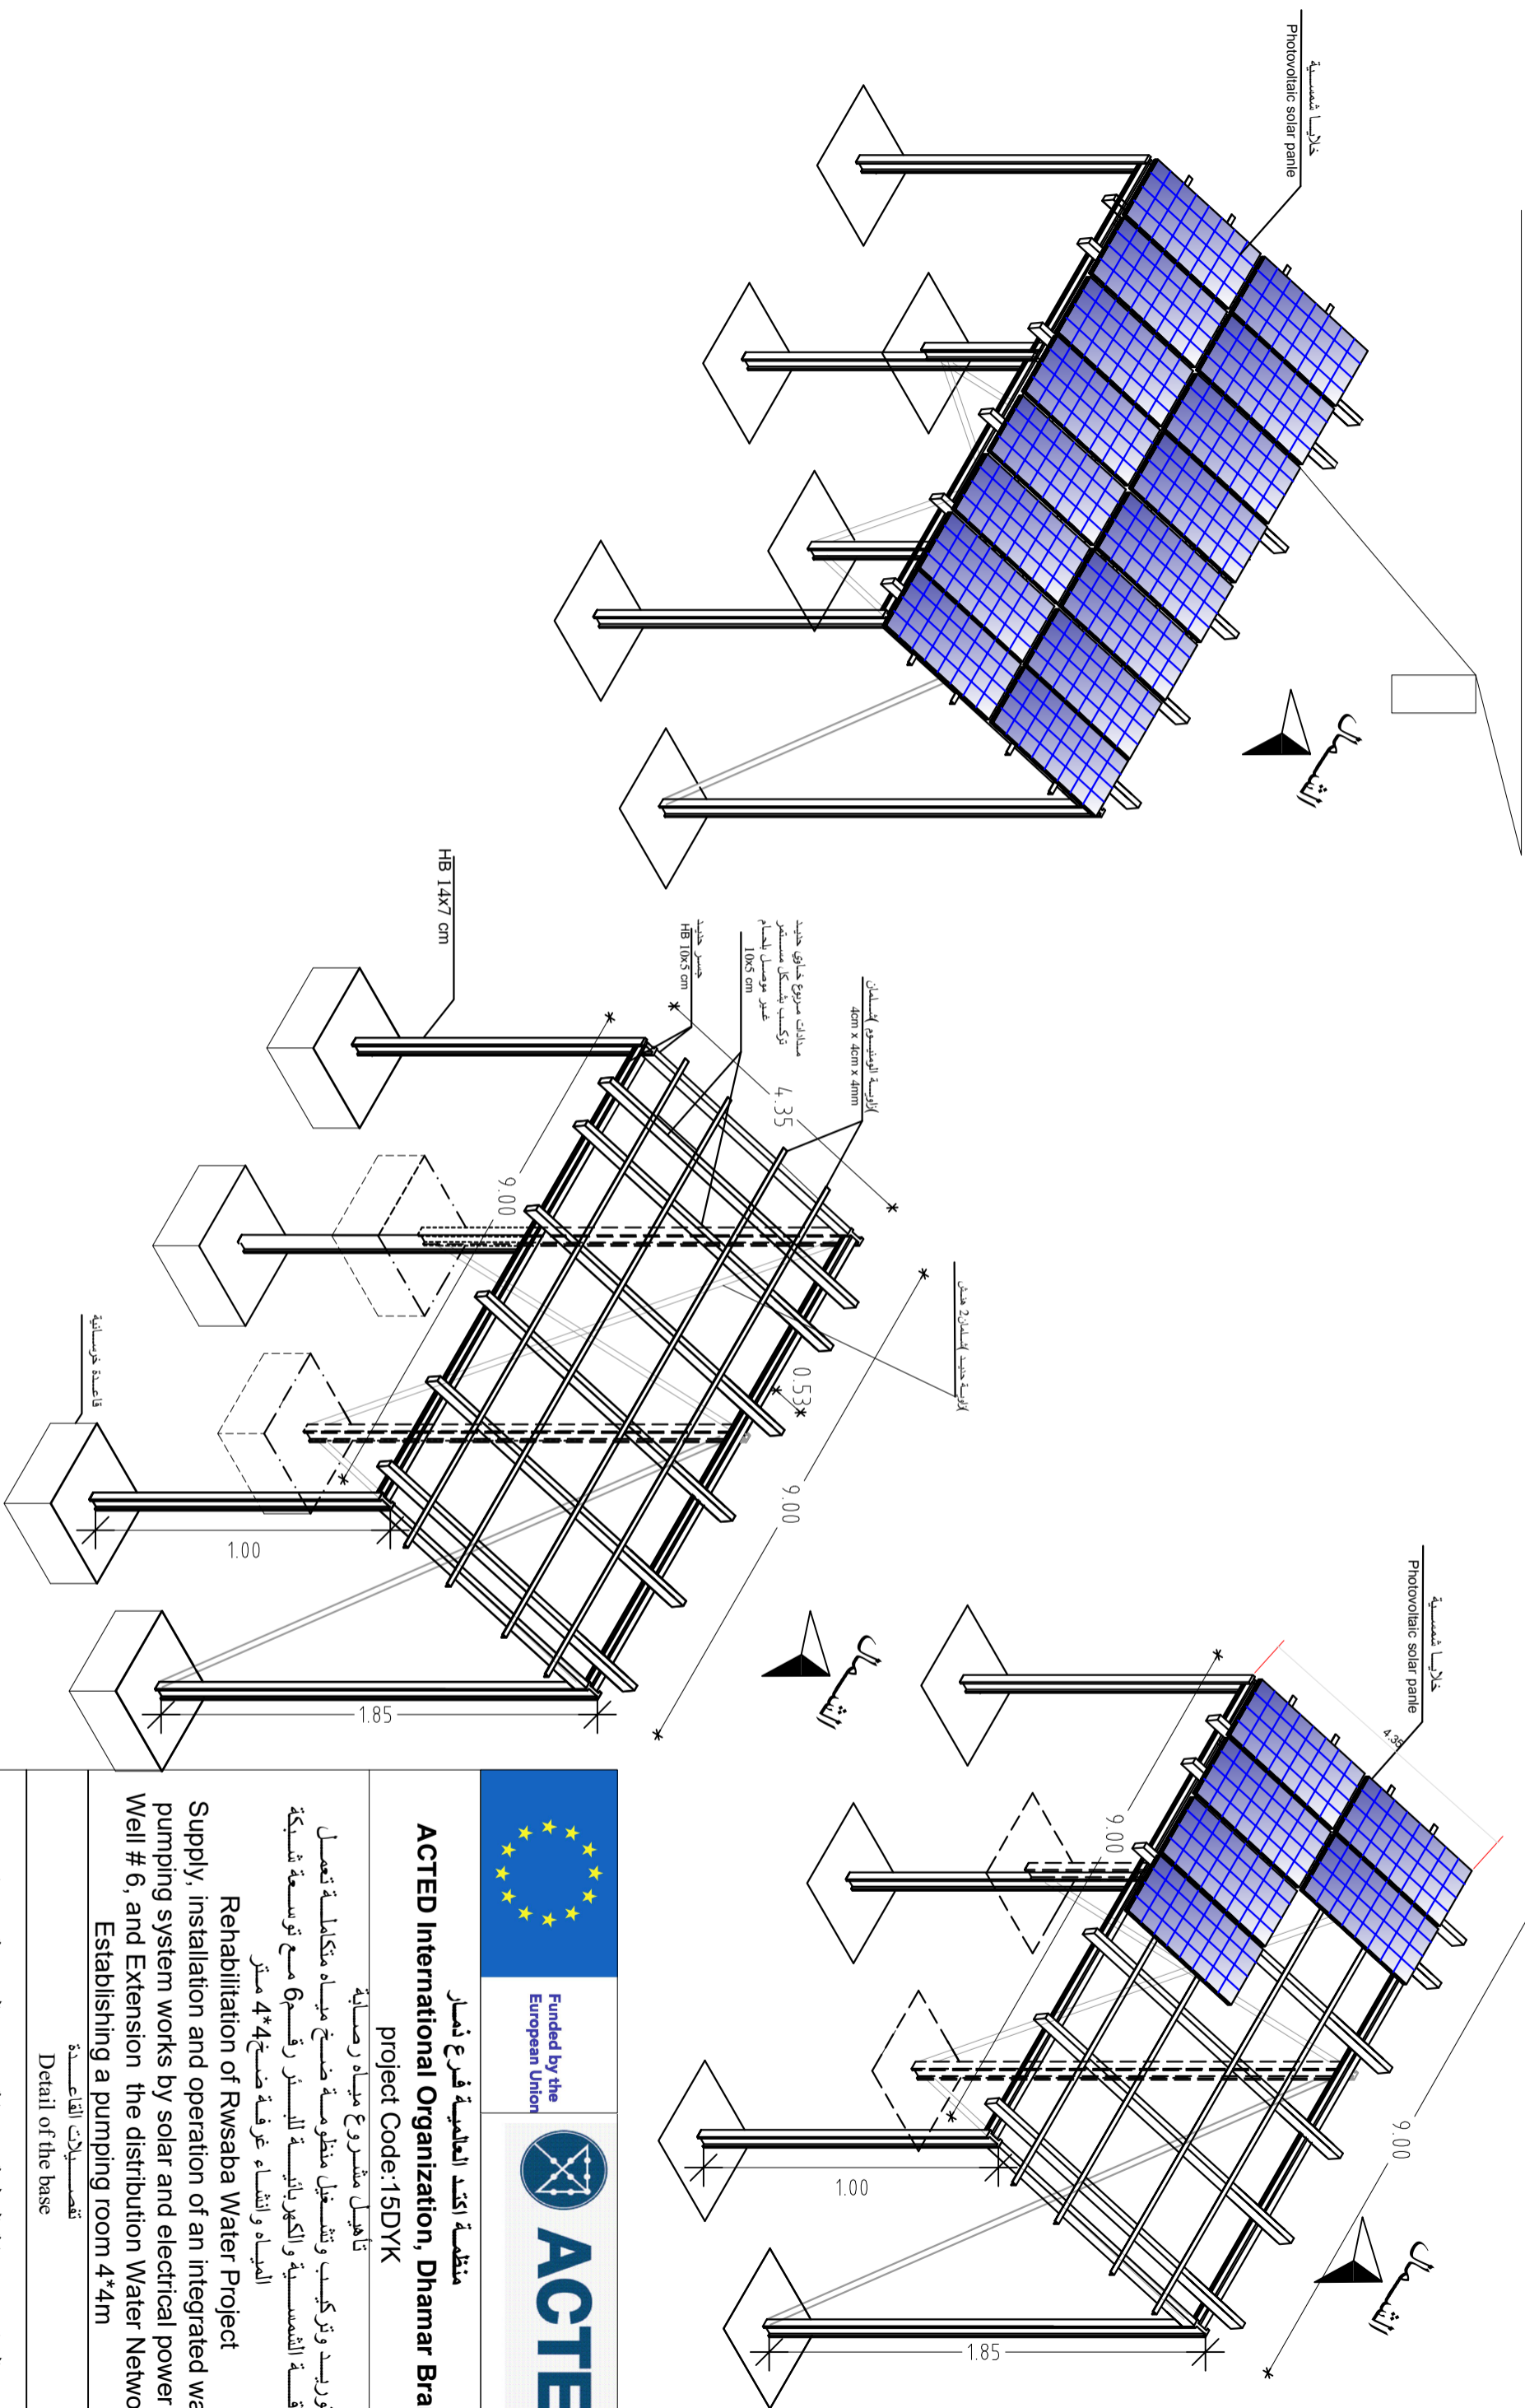

# Drawing and designing by Eng. Wadua Abdulhadi # by Eng. fares Alshadadi #

			
<p>مفظمة اکتد العالمية فرع نمر</p> <p><b>ACTED International Organization, Dhamar Branch</b></p> <p>Project Code: 15DYK</p>			
<p>تأهیل مقشروع مياه رصايله</p> <p>توريد وتركيب وتشغيل منظومة ضخ مياه متكاملة تعمل بالطاقة الشمسية والكهربائية للبئر رقم 6 مع توسعة شبكة المياه وانشاء غرفة ضخ 4*4 متر</p> <p><b>Rehabilitation of Rwsaba Water Project</b></p> <p>Supply, installation and operation of an integrated water pumping system by solar and electrical power for Well # 6, and Extension the distribution Water Network + Establishing a pumping room 4*4m</p>			
<p>تفصيلات القاعدة</p> <p>Detail of the base</p>			
<p>المديرية: جهران</p> <p>Site: RWSABA</p>		<p>الموقع: رصايله العزلة: رصايله</p> <p>SUB-DISTRICT: RWSABA District: JAHRAN</p>	
<p>NO:2</p>		<p>التاريخ: 2022</p>	

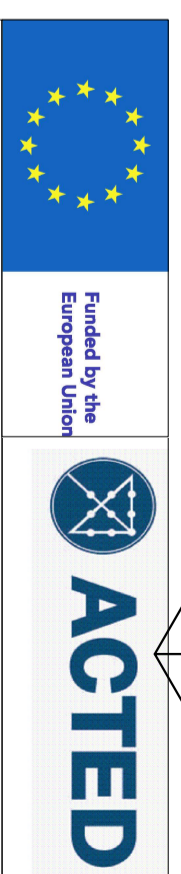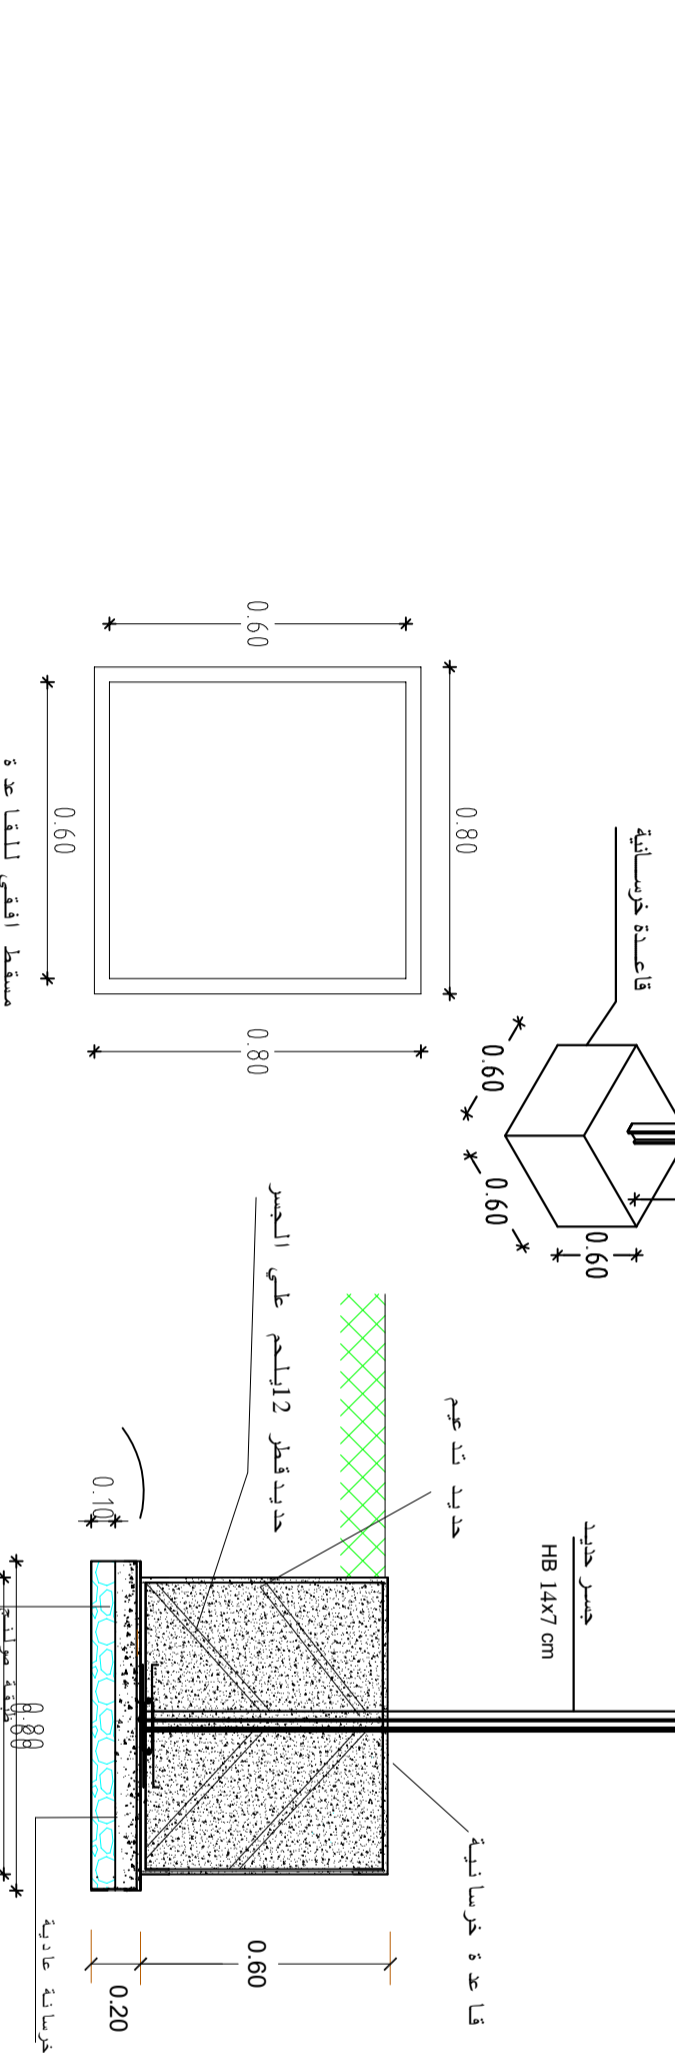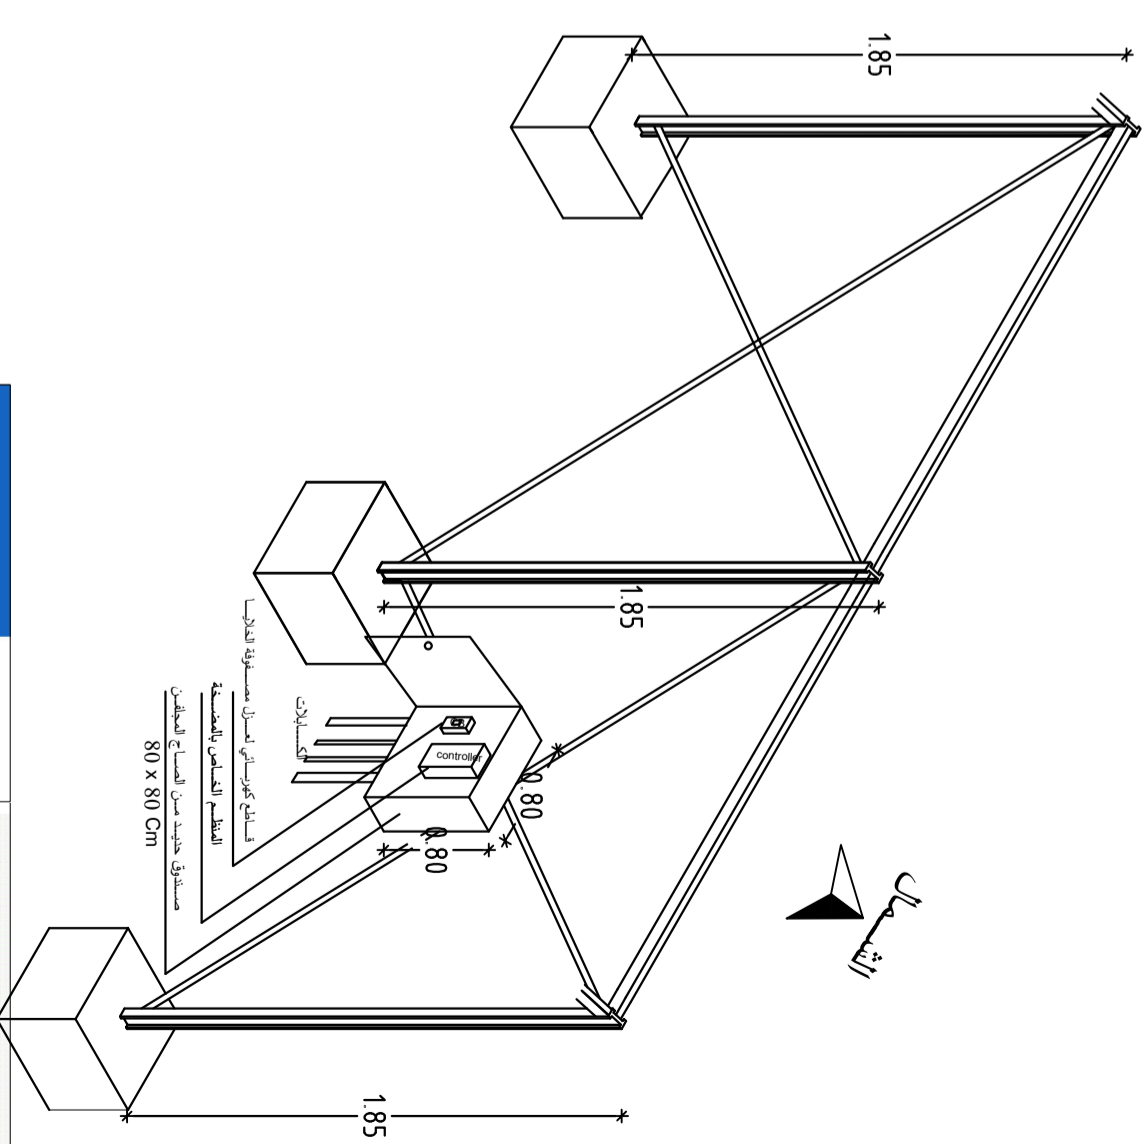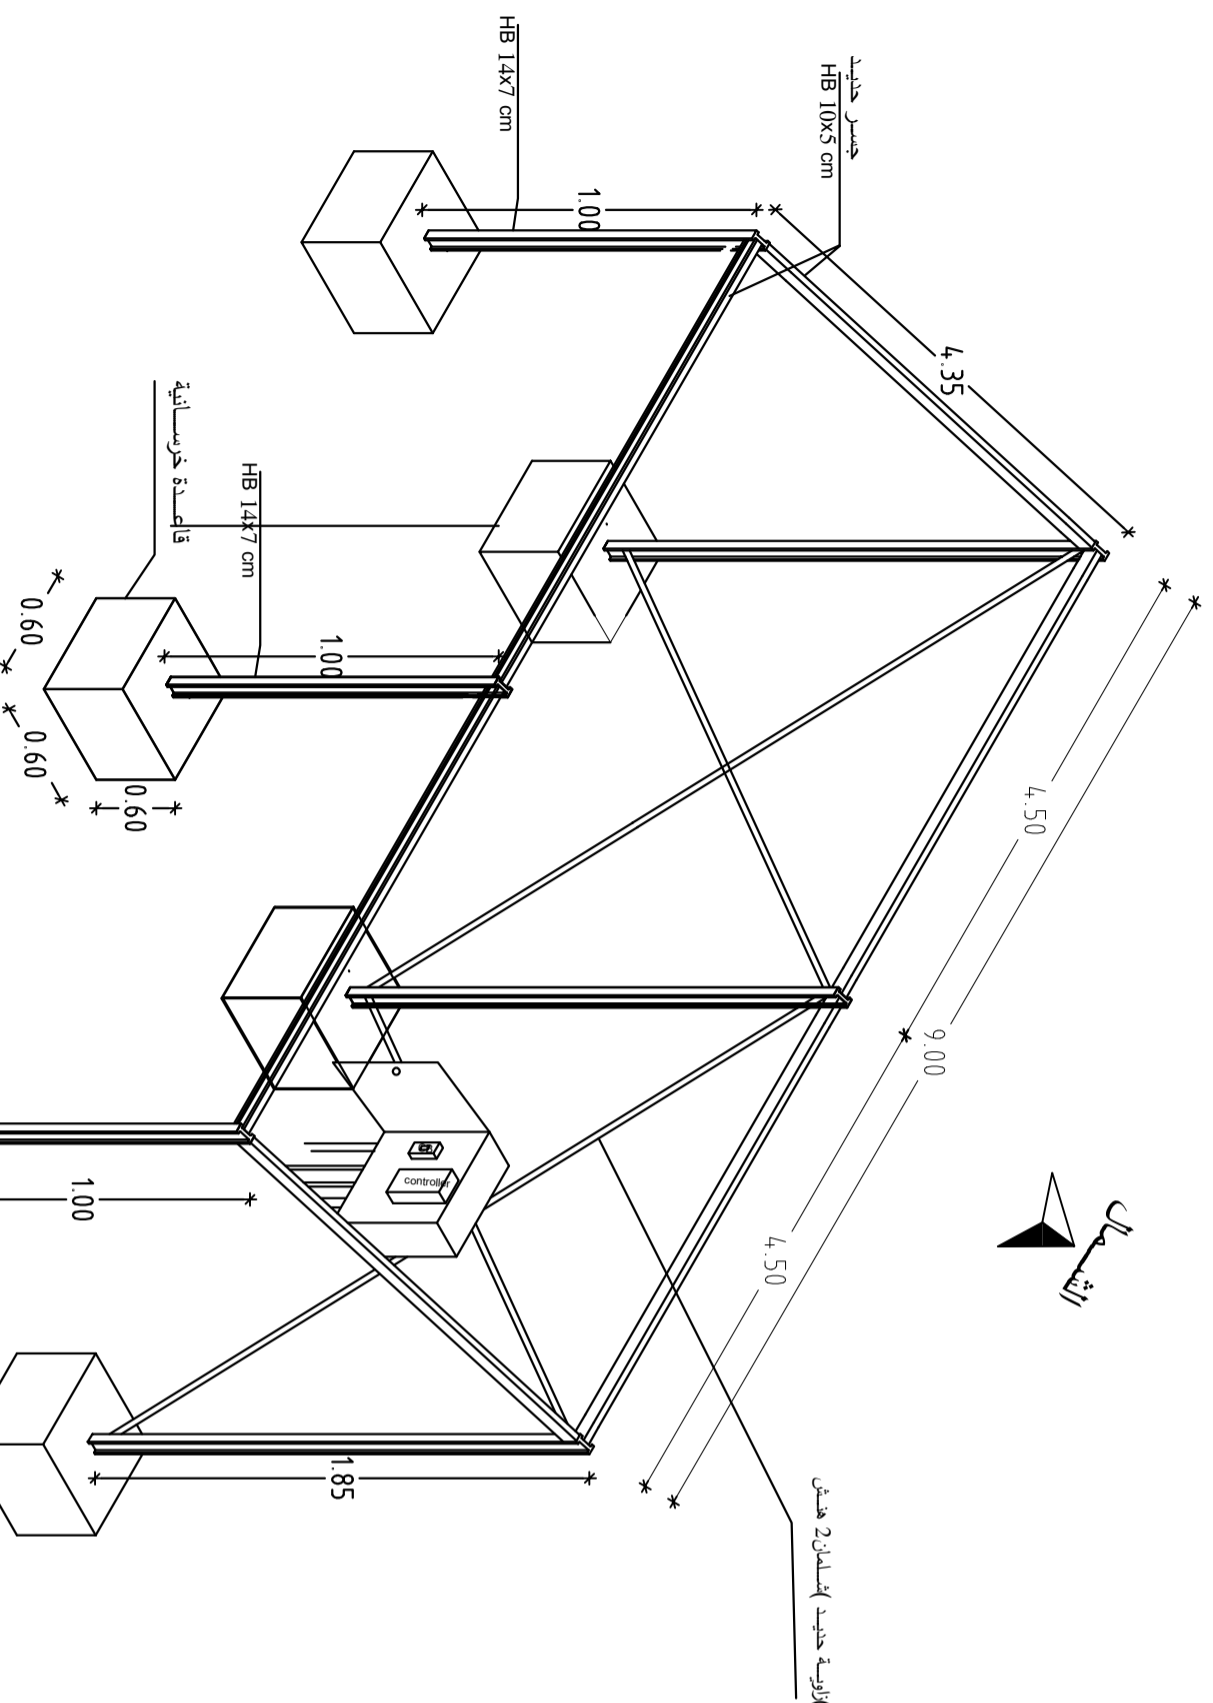


منظمة اکتد العالمية فرع نمر  
**ACTED International Organization, Dhamar Branch**  
 Project Code:15DYK


توريد وتركيب وتشغيل منظومة ضخ مياه متكاملة تعمل بالطاقة الشمسية والكهربائية للبئر رقم 6 مع توسعة شبكة المياه وانشاء غرفة ضخ 4\*4 متر  
**Rehabilitation of Rwsaba Water Project**  
 Supply, installation and operation of an integrated water pumping system by solar and electrical power for Well # 6, and Extension the distribution Water Network + Establishing a pumping room 4\*4m

Detail of the base


# Drawing and designing by Eng. Wadwa Abdulkhalim # by Eng. fares Alsharadi #

المديرية: جهران	الموقع: رصاصة العزلة: رصاصة
Site: RWSABA	SUB-DISTRICT: RWSABA
	District: JAHRAN
NO:3	التاريخ: 2022

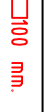


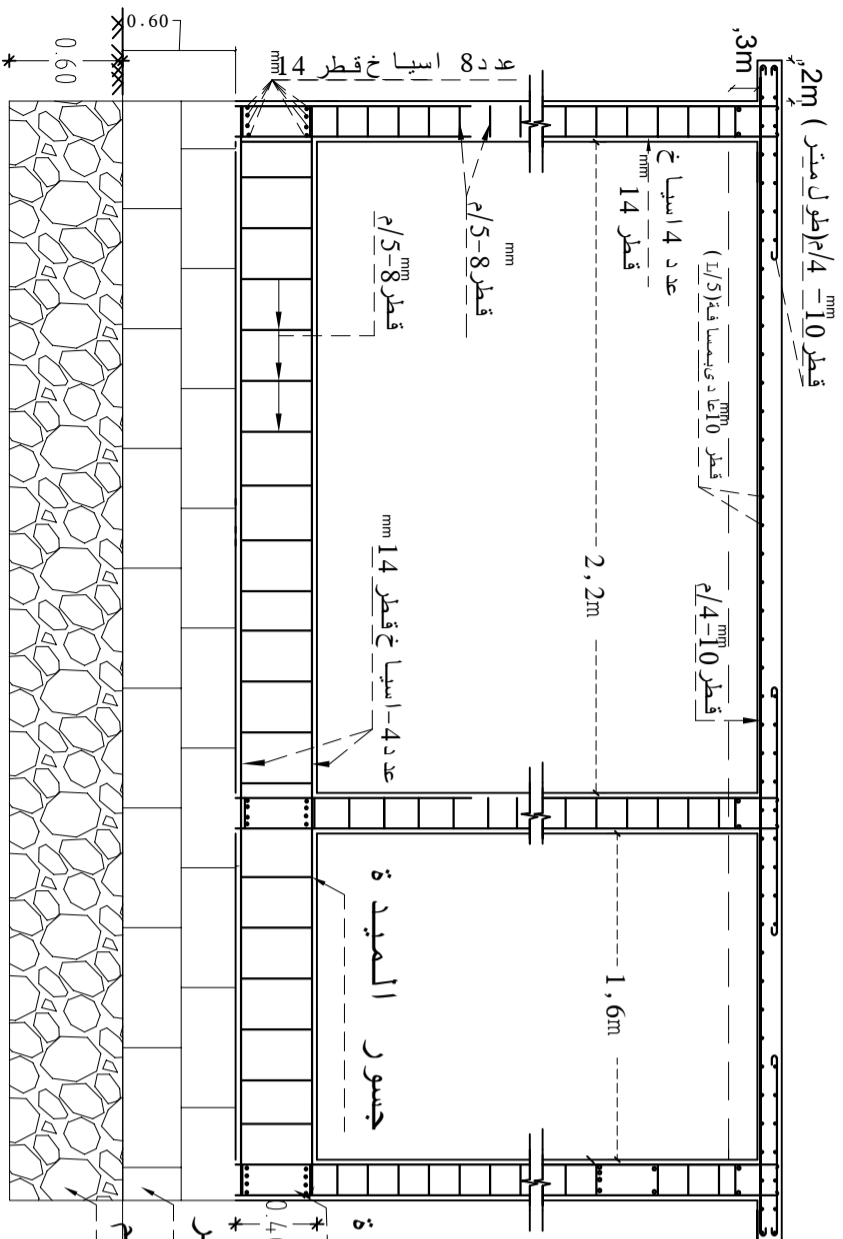


مقطع رأسي

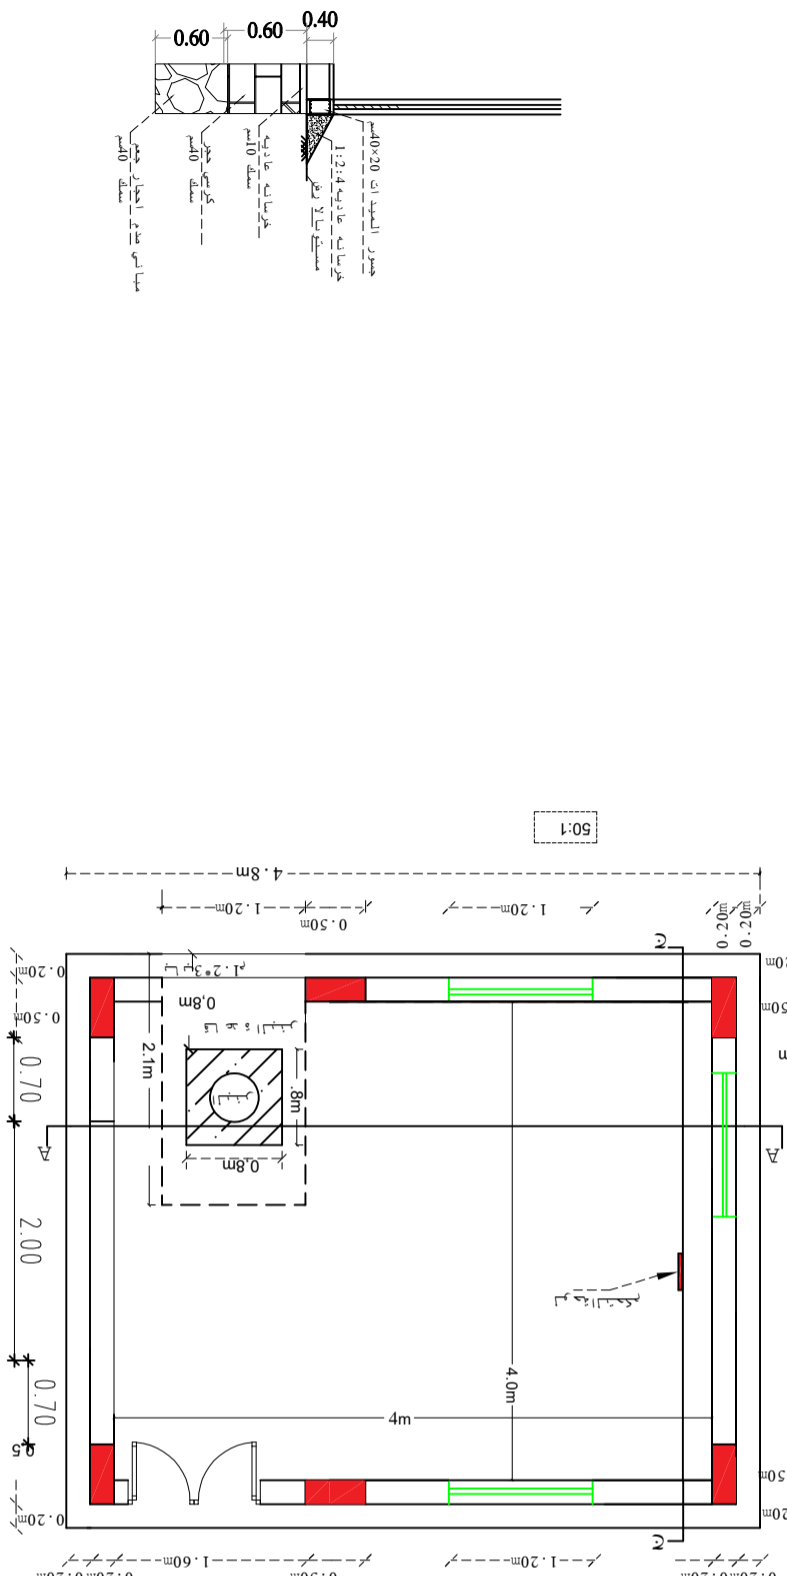

مخطط أفقي

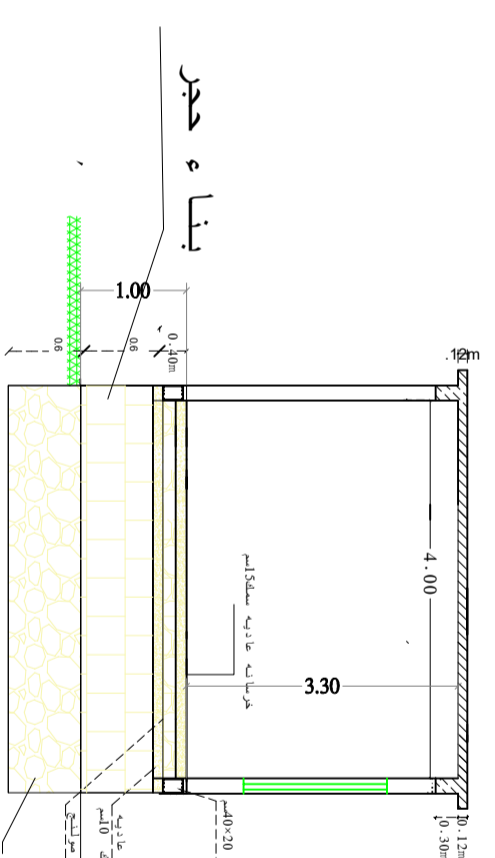







مقطع (A:A)

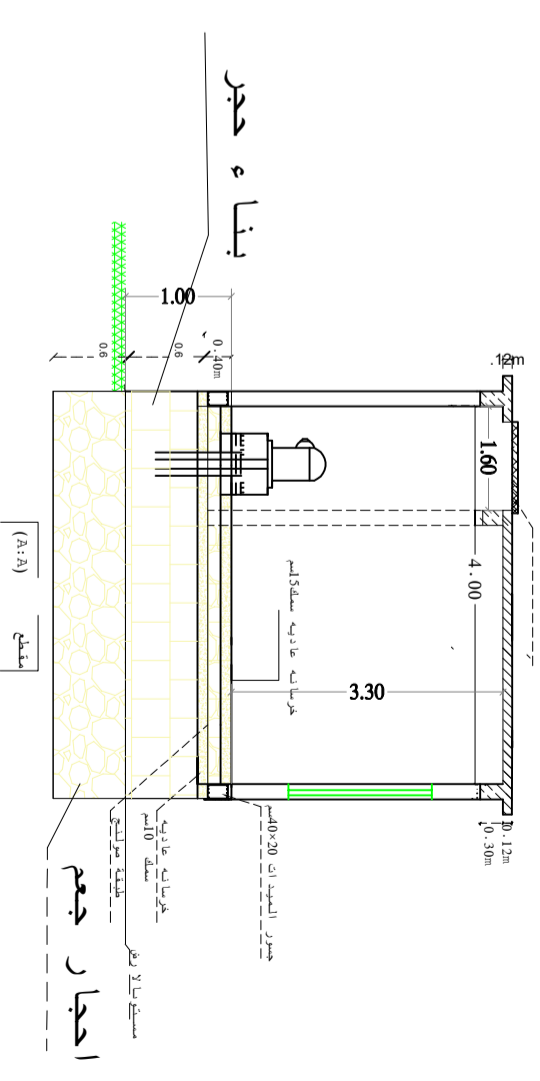


مقطع (A:A)

# Drawing and designing by Eng. Wajden Abdulmalim # by Eng. fares Alsharadi #

		<p>مؤسسة اکتد العالمية فرع نمر</p> <p><b>ACTED International Organization, Dhamar Branch</b></p> <p>Project Code:15DYK</p>	
<p>تأهيل مشروع مياه رصاصة</p> <p>توريد وتركيب وتشغيل منظومة ضخ مياه متكاملة تعمل بالطاقة الشمسية والكهربائية للبئر رقم 6 مع توسعة شبكة المياه وإنشاء غرفة ضخ 4*4 متر</p> <p><b>Rehabilitation of Rwsaba Water Project</b></p> <p>Supply, installation and operation of an integrated water pumping system by solar and electrical power for Well # 6, and Extension the distribution Water Network + Establishing a pumping room 4*4m</p>		<p>مخطط أفقي وأحرف رأسية للرفة الضخ</p> <p>Horizontal and vertical projection of the control room</p>	
<p>المديرية: جهران</p> <p>الموقع: رصاصة العزلة: رصاصة</p> <p>Site: RWSABA SUB-DISTRICT: RWSABA District: JAHRAN</p>		<p>التاريخ: 2022</p> <p>NO:4</p>	

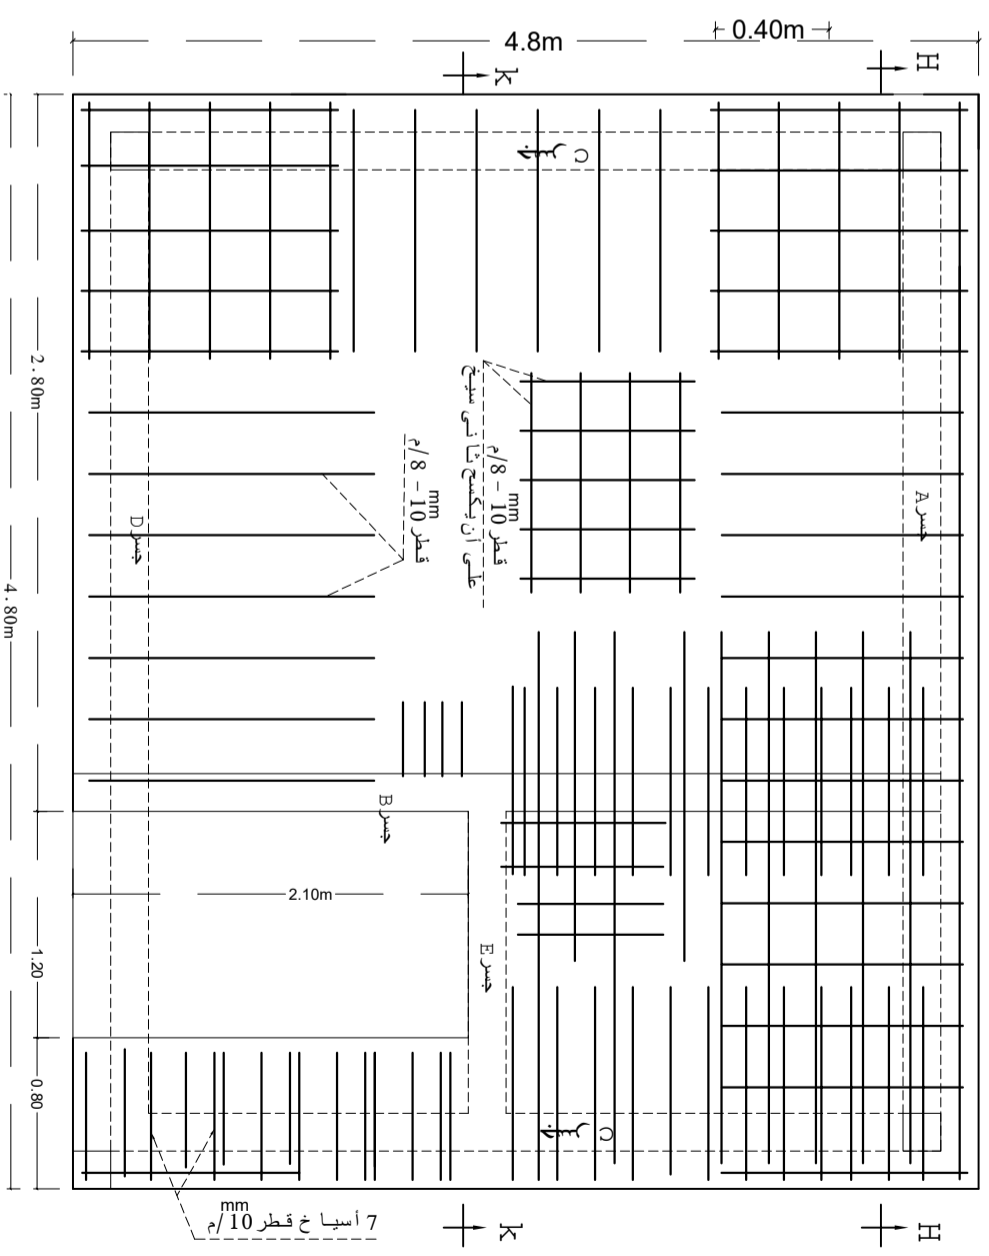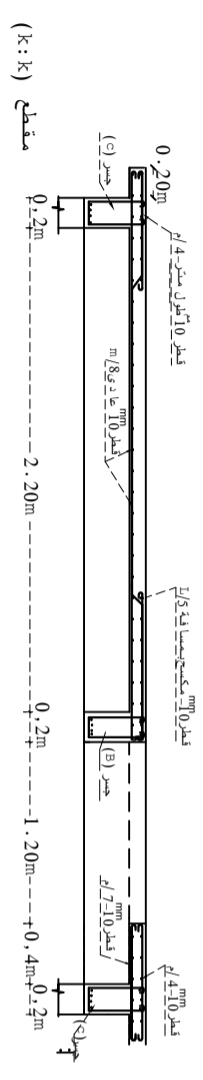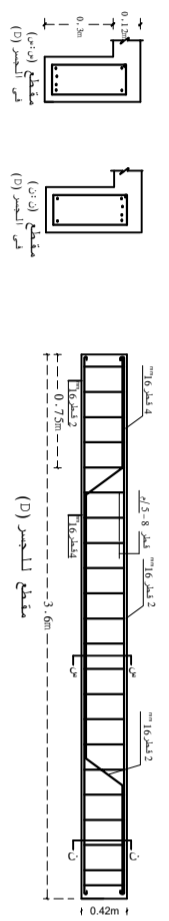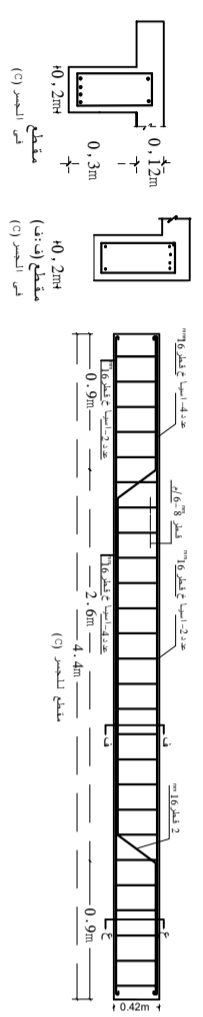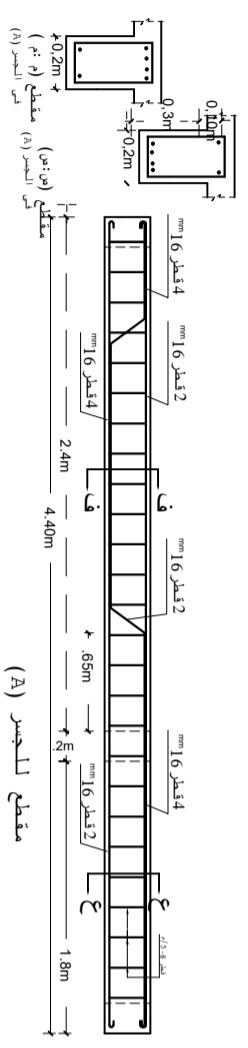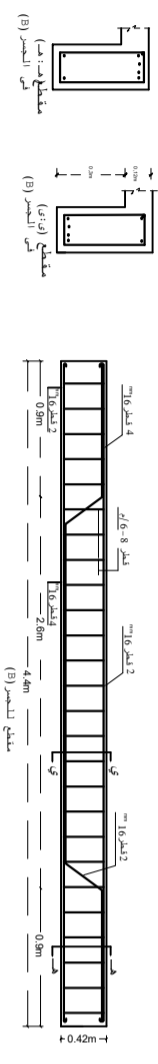

السطح

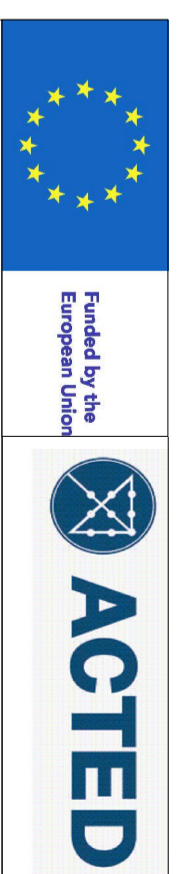



منظمة ائتد العالمية فرع نمر  
**ACTED International Organization, Dhamar Branch**  
 Project Code: 15DYK

تأهيل مشروع مياه رصاصة  
 توريد وتركيب وتشغيل منظومة ضخ مياه متكاملة تعمل  
 بالطاقة الشمسية والكهربائية للبئر رقم 6م مع توسعة شبكة  
 المياه وإنشاء غرفة ضخ 4\*4متر  
**Rehabilitation of Rwsaba Water Project**  
 Supply, installation and operation of an integrated water  
 pumping system by solar and electrical power for  
 Well # 6, and Extension the distribution Water Network +  
 Establishing a pumping room 4\*4m

تفاصيل الجور (رسمف غرفة السطح)  
 Bridges details (pumping room ceiling)

الموقع: رصاصة العزلة: رصاصة  
 Site: RWSABA SUB-DISTRICT: RWSABA District: JAHARAN  
 المدونة: جهران  
 NO:5 2022  
 مقياس رسم 1:100 التاريخ:

# Drawing and designing by Eng. Wajden Abdulmalim # by Eng. fares Alsuadaqi #

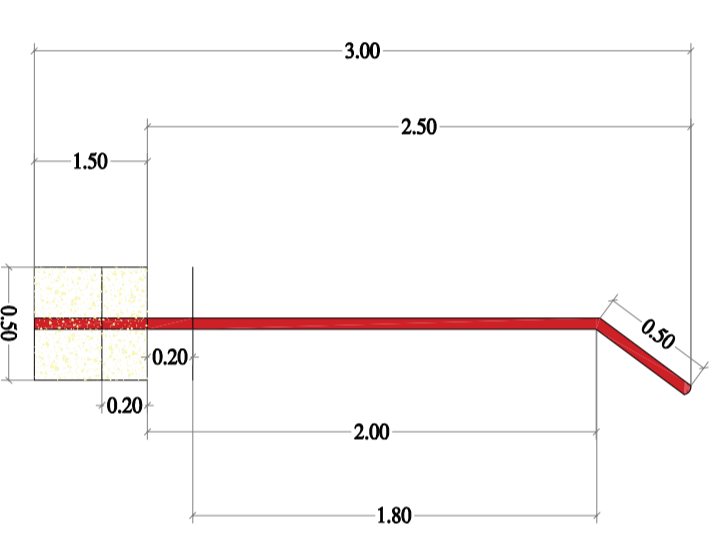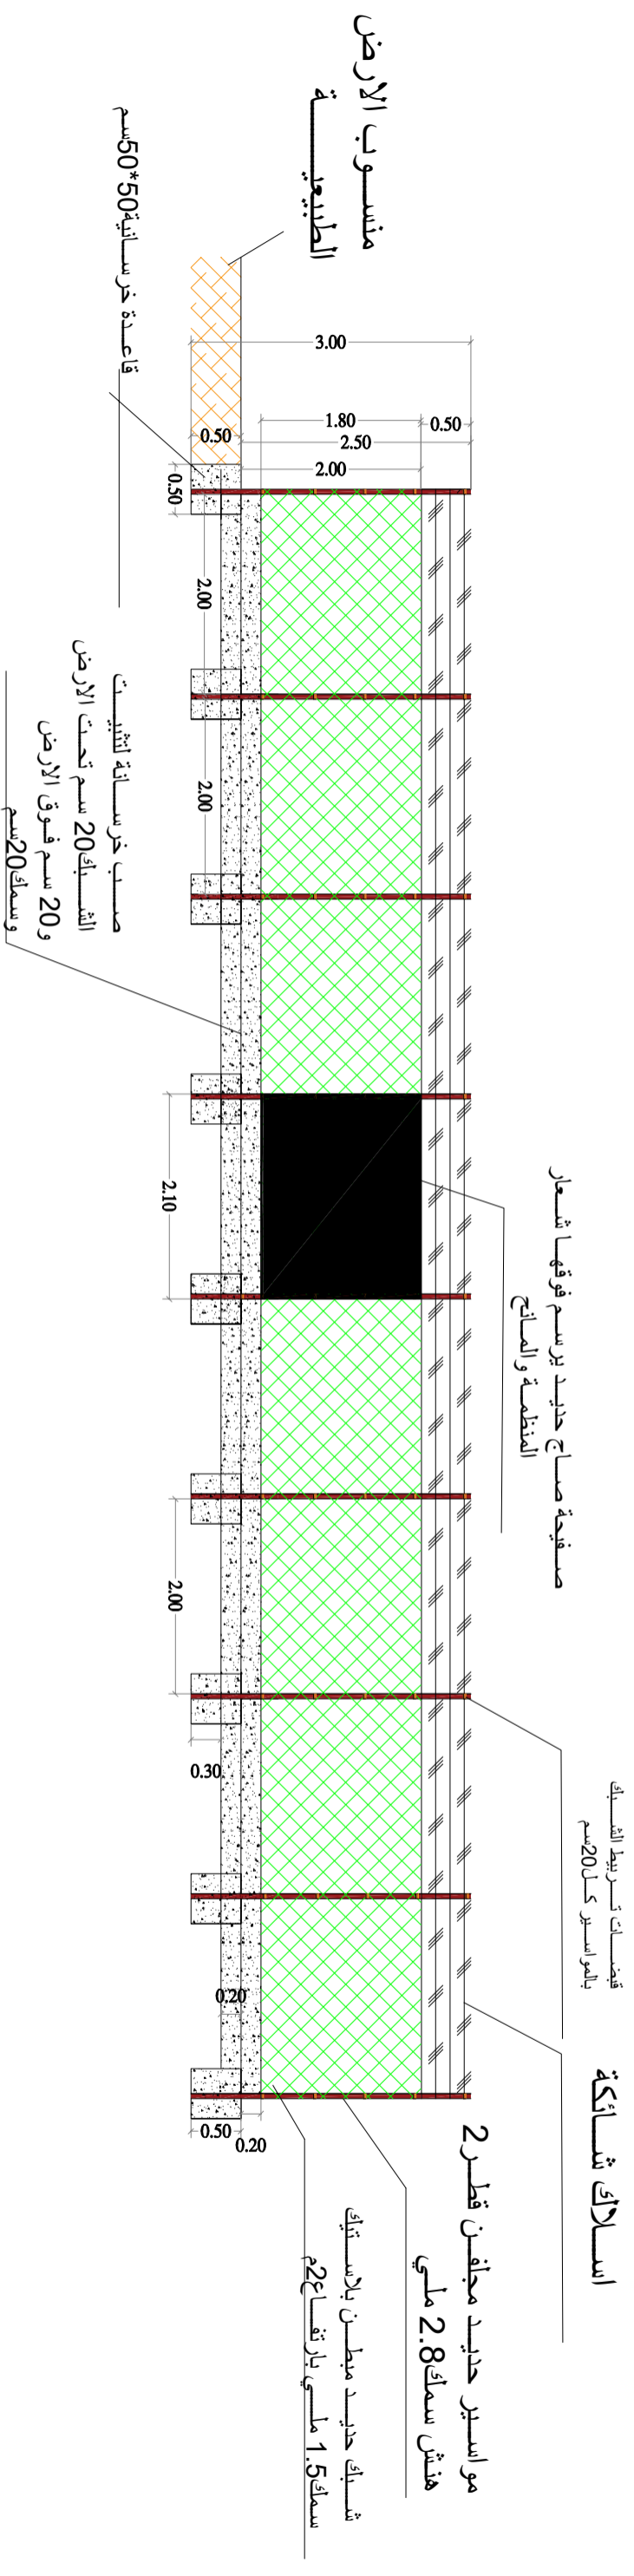

			
<b>منظمة اکتد العالمية فرع نمر</b> <b>ACTED International Organization, Dhamar Branch</b> Project Code: 15DYK			
تأهيل مشروع مياه رصايبه توريد وتركيب وتشغيل منظومة ضخ مياه متكاملة تعمل بالطاقة الشمسية والكهربائية للبرق رقم 6 مع توسعة شبكة المياه وإنشاء غرفة ضخ 4*4 متر <b>Rehabilitation of Rwsaba Water Project</b> <b>Supply, installation and operation of an integrated water</b> <b>pumping system by solar and electrical power for</b> <b>Well # 6, and Extension the distribution Water Network +</b> <b>Establishing a pumping room 4*4m</b>			
<b>التفاصيل لسياج حول الالواح</b>			
الموقع: افق SUB-DISTRICT: SEFL-JAHRAN District: JAHRAN		المديرية: جهران Site: AFAQ	
التاريخ: 2022		رقم الرسم: 1:100	
NO:6			

